

## 2.8 Esquema de conexionado

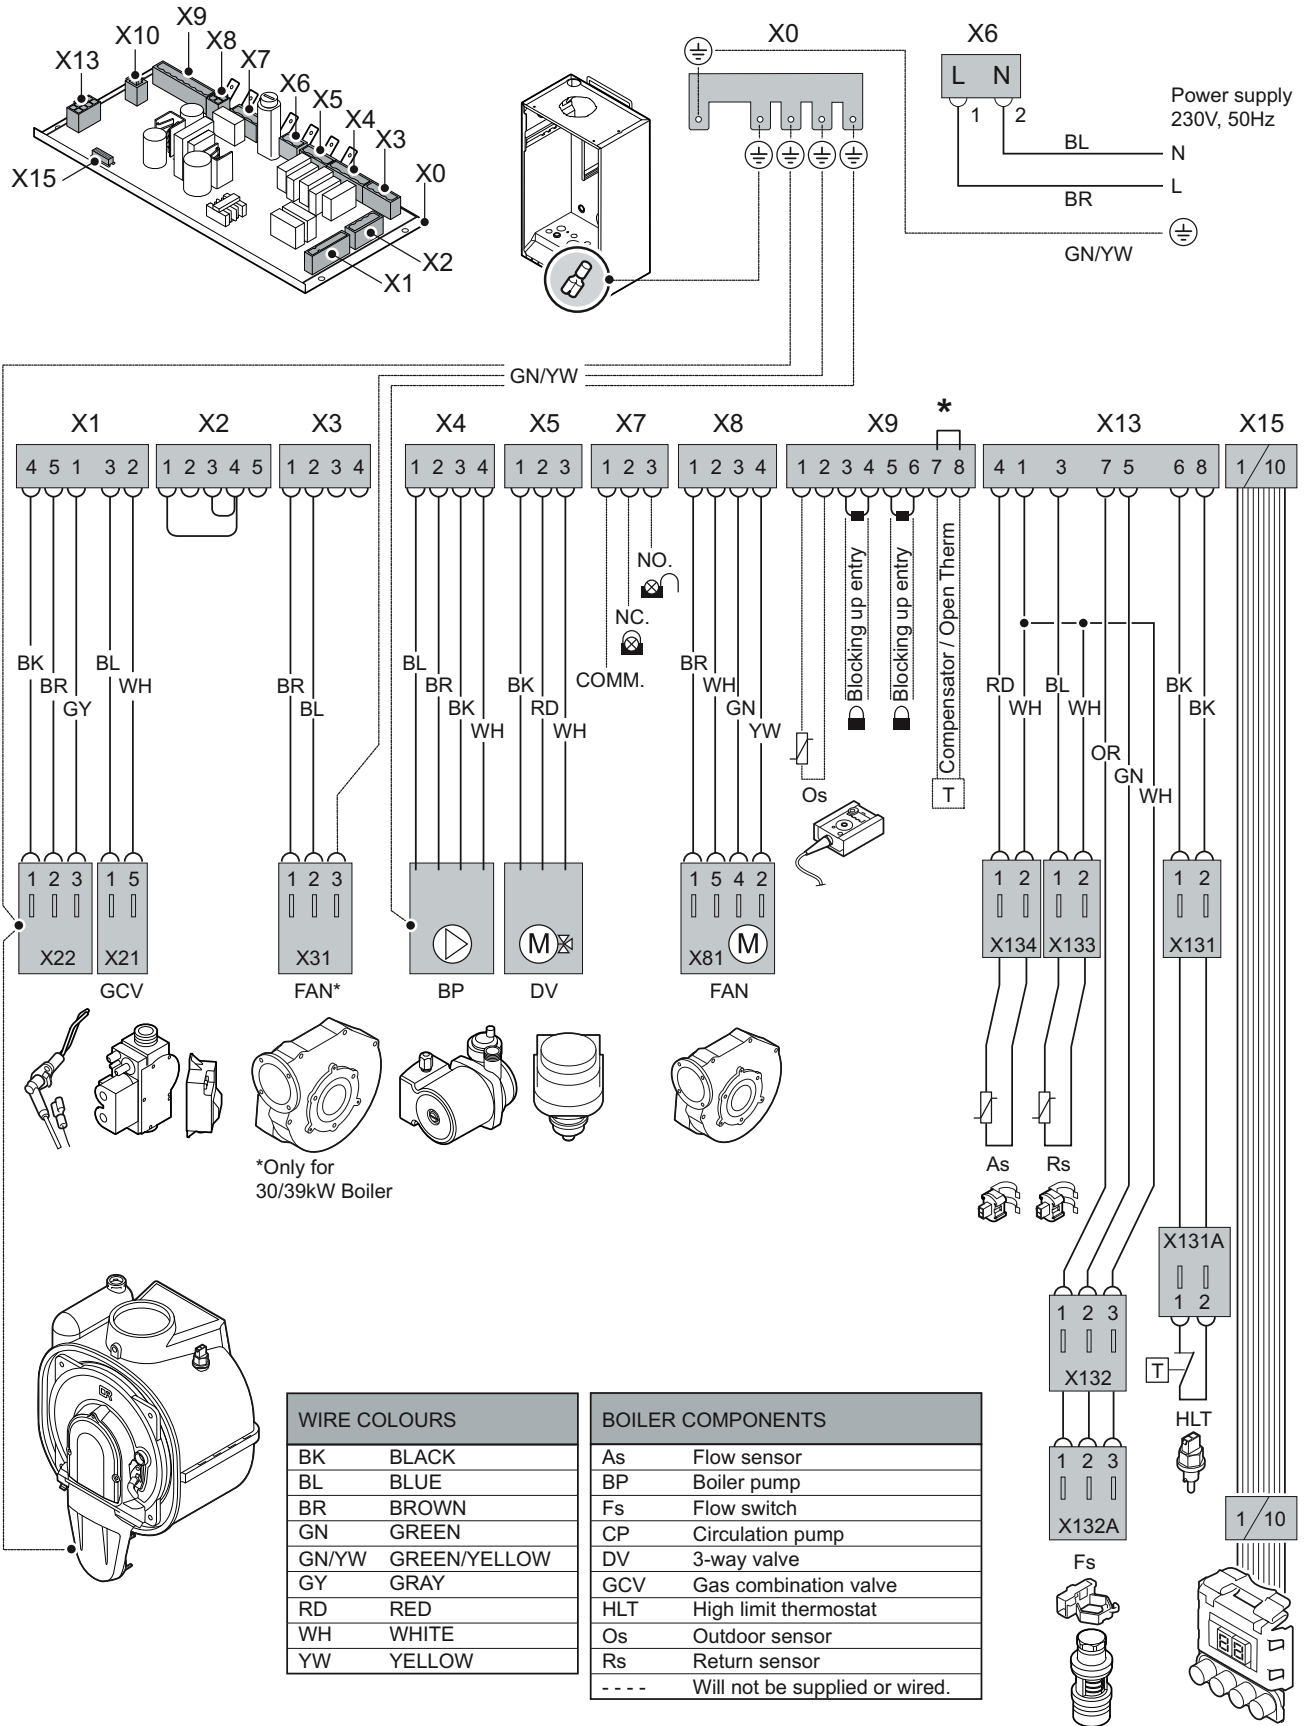


fig. 31 Diagrama del cableado LT.AL.W7H.000.234

\* Retire la conexión preexistente entre los bornes 7 y 8 antes de utilizarlos